

Commune de : NUEIL-LES-AUBIERS

ARRÊTÉ MUNICIPAL
temporaire relatif à l'utilisation du domaine public communal pour des travaux de démolition
Rue de l'Aumônerie

Le Maire de la Commune de NUEIL-LES-AUBIERS,

VU le Code Général des Collectivités Territoriales,
VU le Code Général des Propriétés des Personnes Publiques,
VU le Code de l'Urbanisme,
VU le Code de la Voirie Routière,
VU le Code de la route et l'instruction interministérielle sur la signalisation routière,
VU la loi n° 82-213 du 2 mars 1982 modifiée relative aux droits et libertés des collectivités locales,
VU la loi n°83-8 du 7 janvier 1983 modifiée relative à la répartition des compétences entre les communes, les départements, les régions et l'état,
VU le Code de Commerce,
VU l'Arrêté MaA_22_255 portant réglementation du domaine public,
VU le règlement de voirie communale de 2005, relatif à la conservation du Domaine Public,
VU la délibération du Conseil municipal fixant le montant des redevances à percevoir au profit de la commune pour occupation du domaine public communal,
VU la demande de l'entreprise SARL GRAVELEAU TP, dont le siège social est 14 rue louis BORDIER – 79700 LOUBLANDE représentée par Olivier GRAVELEAU, en date du 10 novembre 2023, concernant l'autorisation de réaliser des travaux sur le domaine public de démolition,
VU l'état des lieux,
VU l'avis du Responsable des Services Techniques,

ARRÊTE :

ARTICLE 1 – L'entreprise SARL GRAVELEAU TP, dont le siège social est 14 rue louis BORDIER – 79700 LOUBLANDE est autorisée à effectuer des travaux sur le domaine public communal, rue de l'Aumônerie, comme indiqué sur le plan joint, pour une période prévisible de 15 jours à compter du 27 novembre 2023.

ARTICLE 2 – La présente autorisation est personnelle, incessible.

ARTICLE 3 – Le permissionnaire s'acquittera des redevances calculées en fonction de la surface relevée par des agents assermentés et des tarifs unitaires au m² fixés annuellement par le Conseil municipal. Leur non-paiement entraîne de plein droit le retrait de l'autorisation.

ARTICLE 4 – Le permissionnaire veillera à conserver le domaine public en parfait état de propreté pendant toutes les périodes d'occupation. En cas de détérioration et dégradation ou de salissures constatées, la ville de Nueil-Les-Aubiers fera procéder aux travaux de remise en état aux frais exclusifs du permissionnaire. Le pétitionnaire est tenu d'assurer la garde de son chantier en toutes circonstances,

ARTICLE 5 – L'entreprise devra se conformer au règlement de voirie communale ci-annexé.


ARTICLE 6 – La présente autorisation est révoquée à tout moment, sans indemnité, en cas de non-respect par le permissionnaire, des conditions et dispositions précitées ou pour toute autre raison d'intérêt général.

ARTICLE 7 – M. le Responsable des services Techniques, la Police Municipale, la Brigade de Gendarmerie de Nueil-Les-Aubiers, et tous les agents habilités à constater les infractions à la conservation du domaine public, sont chargés, chacun en ce qui le concerne, de l'exécution du présent arrêté. Ampliation leur sera adressée, ainsi qu'à Monsieur le lieutenant, commandant le Centre de Secours de NUEIL-LES-AUBIERS et l'entreprise concernée.

NUEIL-LES-AUBIERS,
Le **15 novembre 2023**
Le Maire,

P/le Maire et par délégation,
L'adjoint chargé des aménagements
Michel CHARTIE



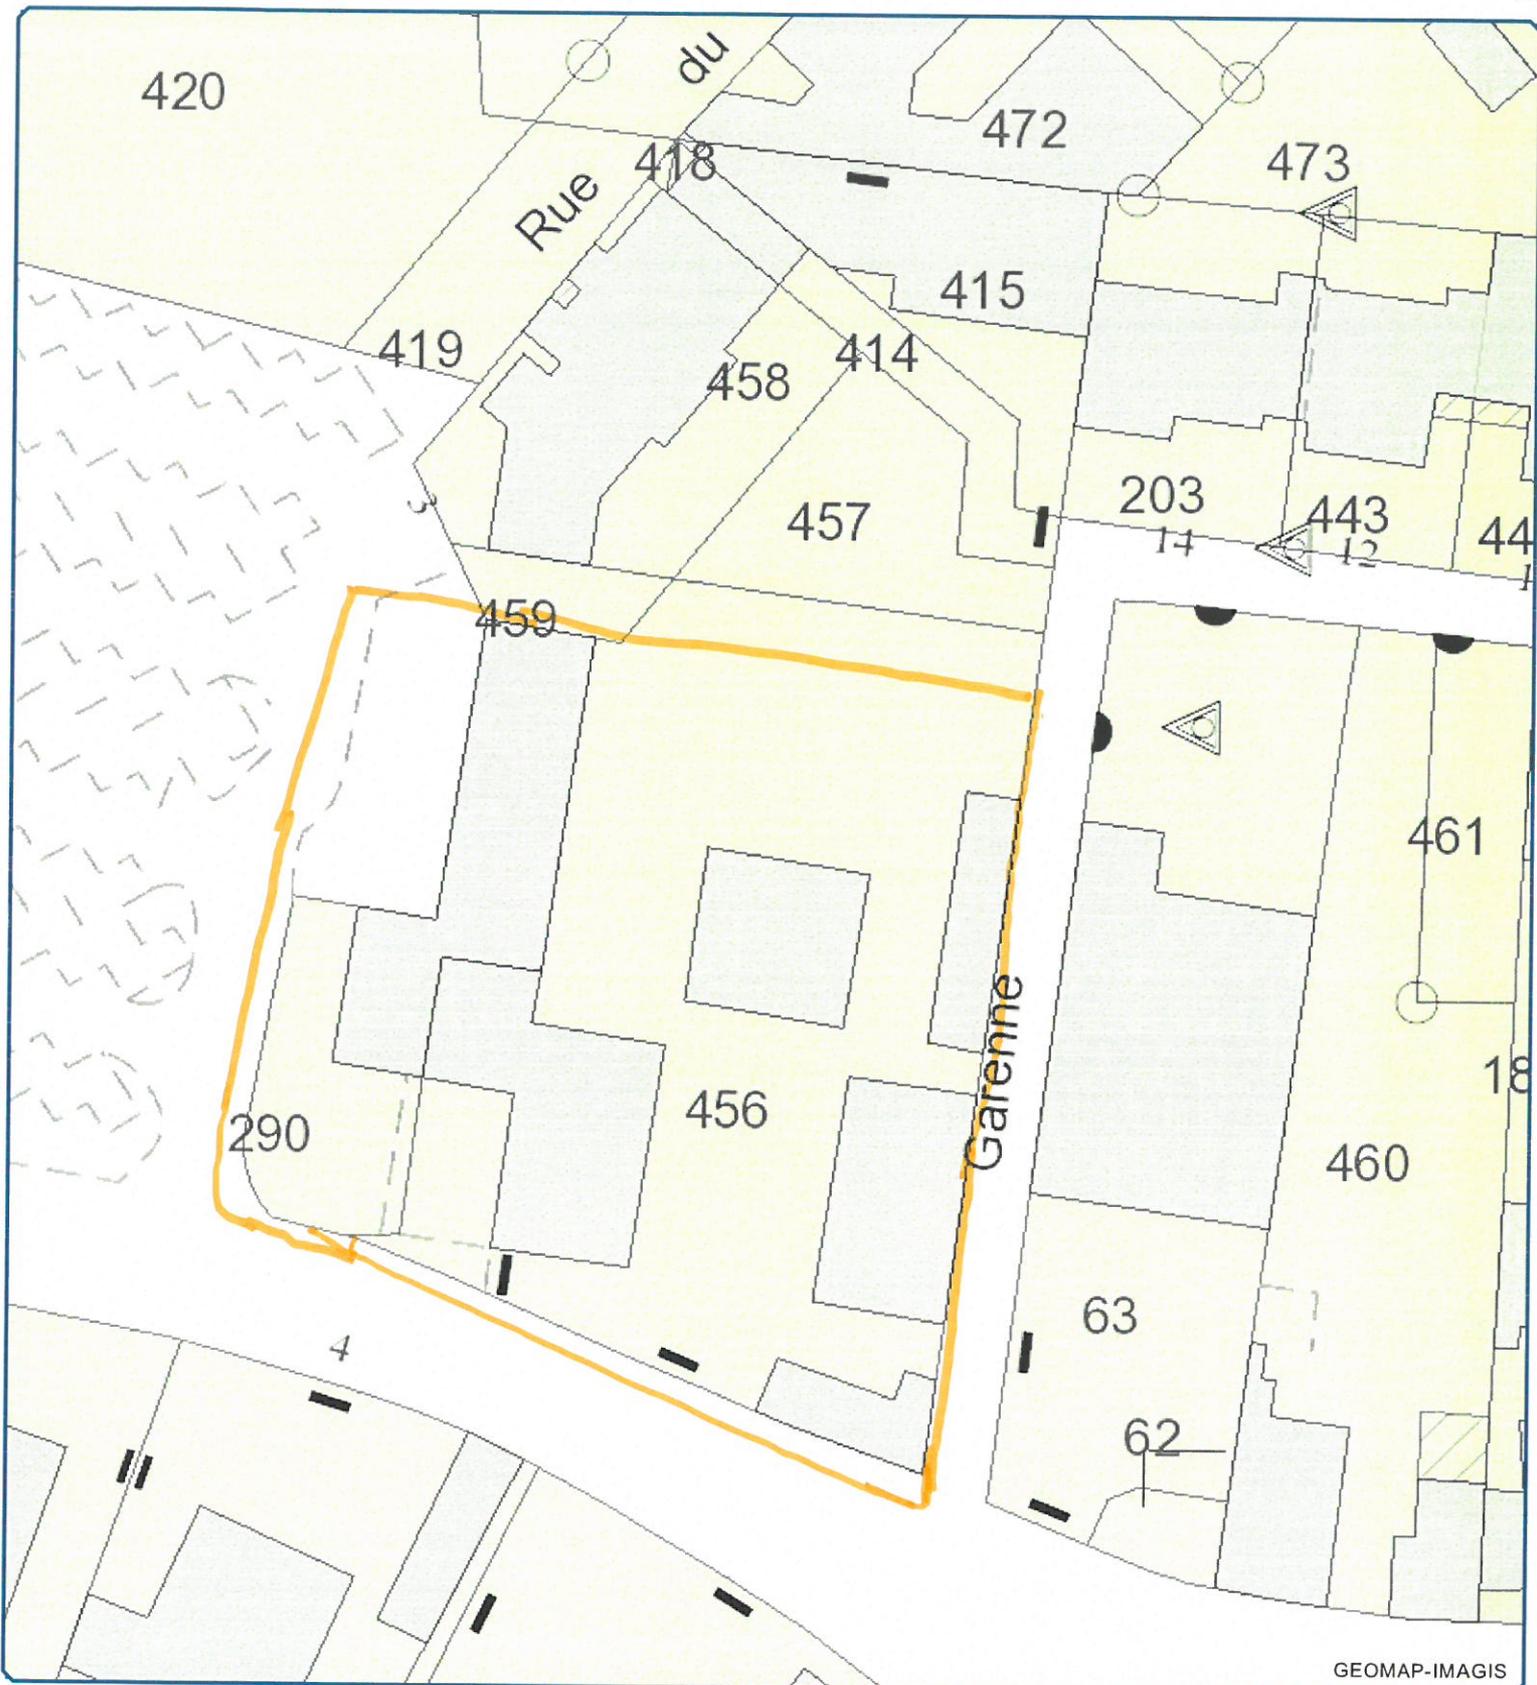

GEOMAP-IMAGIS

Carte imprimée le :15/11/2023
 © DGFIP - cadastre 2022
 © IGN - Ortho HR 20cm
 Echelle : 1:464

- Bâtiments**
- Bâtiments durs
 - Bâtiments légers
- Parcelle**
- Parcelle

Légende

empise des travaux

P/le Maire et par délégation,
 L'adjoint chargé des aménagements
Michel CHARTIE

