


Plan annexe à plan n° TA-A-22-242

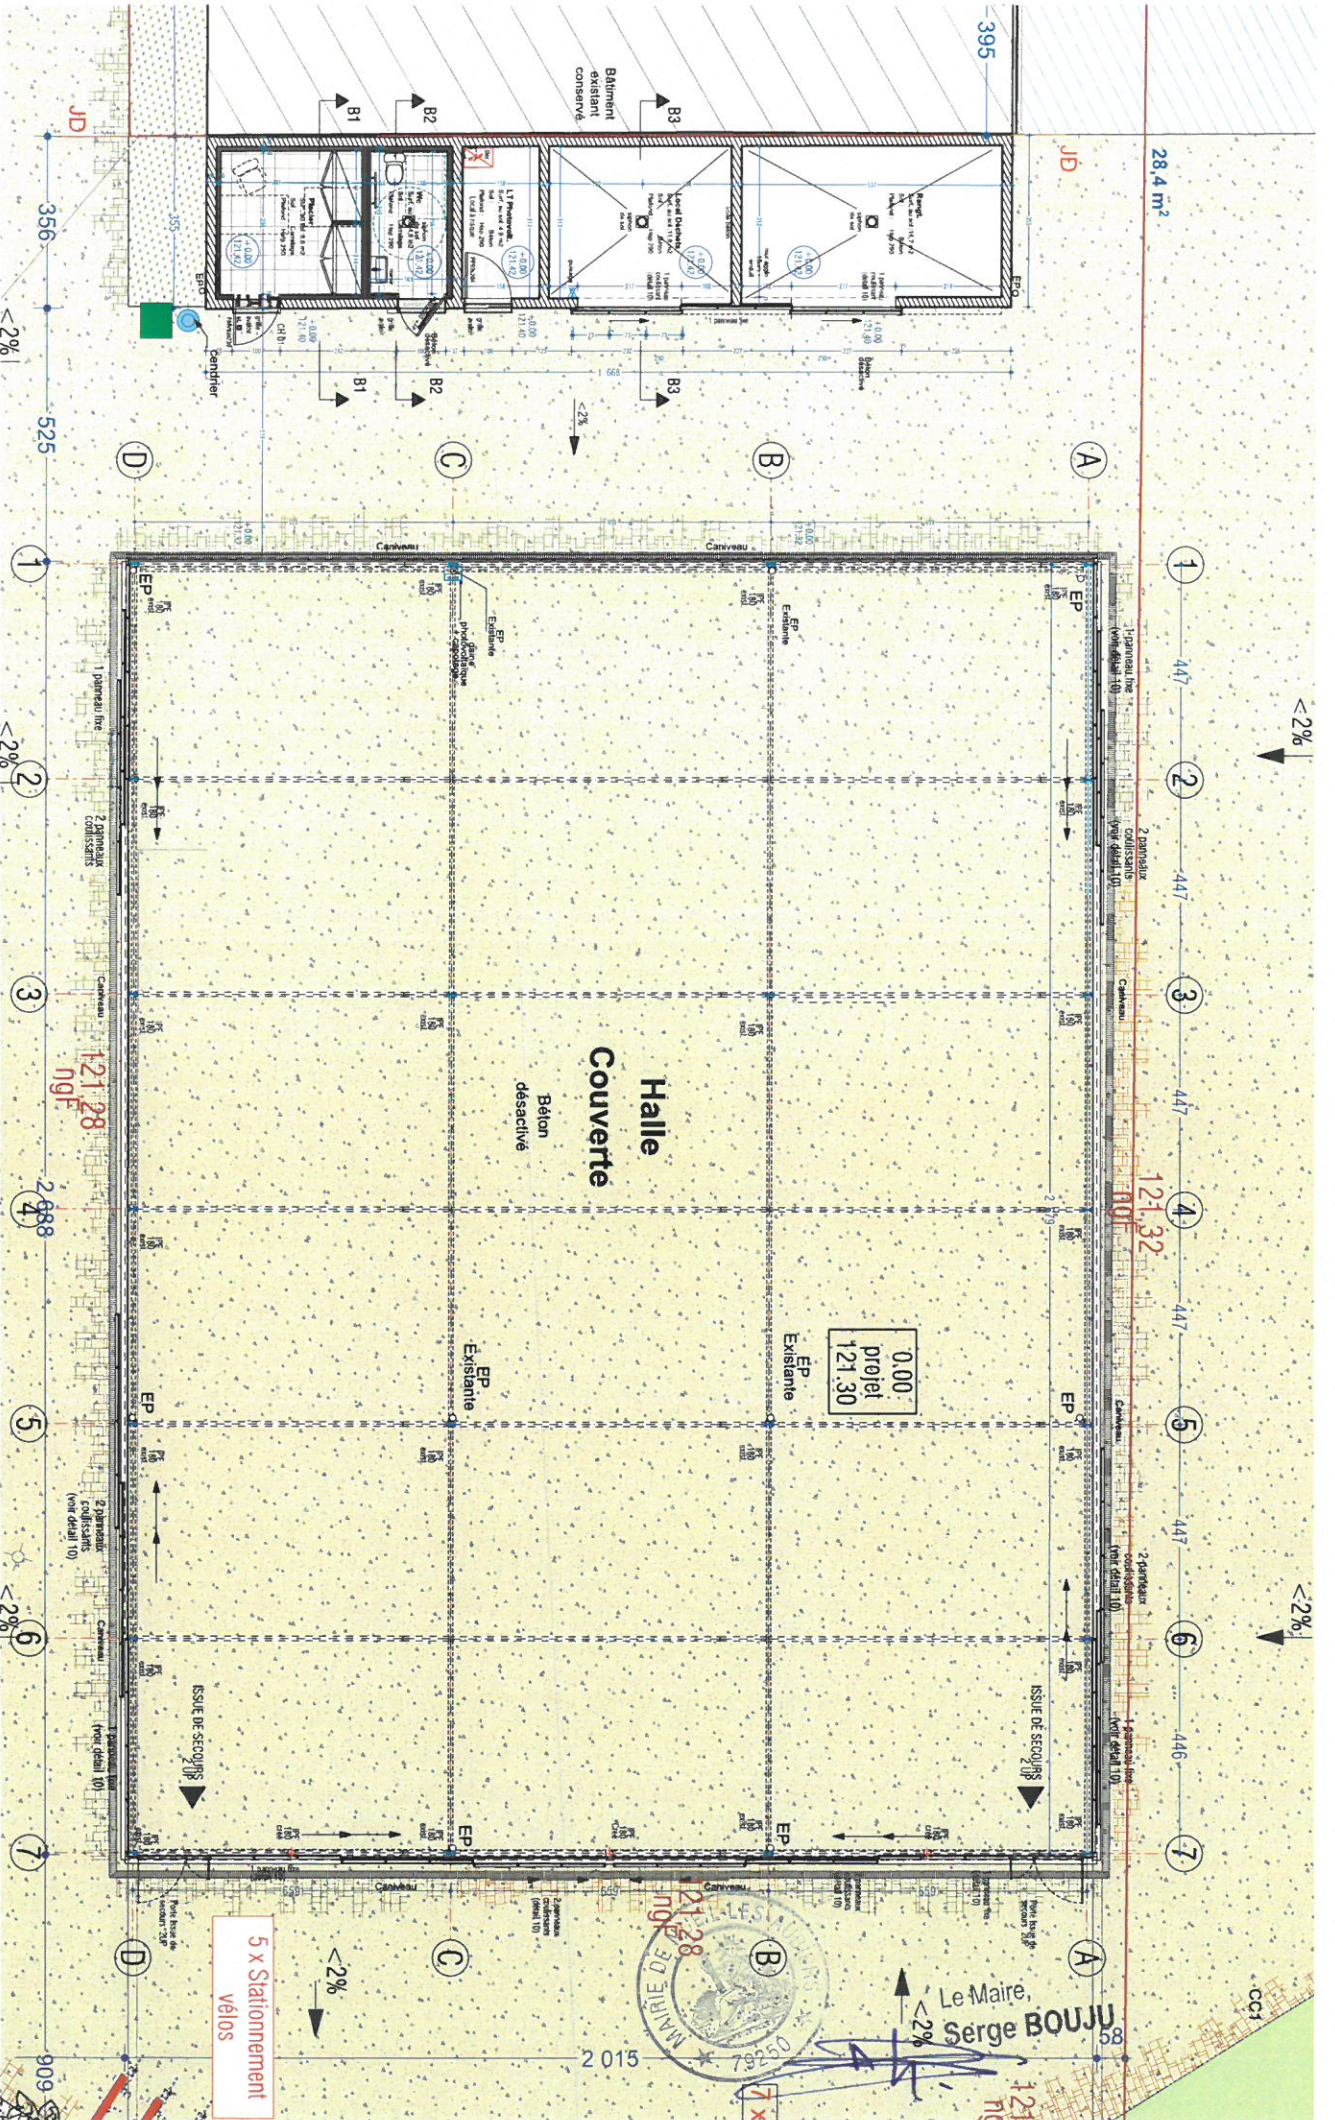

Architecte:  
 AGENCE BLANCHARD-TETAUD-BLANCHET  
 Architectes DPLG Urbanistes  
 41 Avenue Michel CREPEAU 17000 LA ROCHELLE  
 Tél. 05 46 34 60 71 - contact@agencebtb.fr

N° de projet:  
**1191**  
 Maître d'ouvrage:  
 Ville de Neuil-Les-Aubières

CREATION D'UN COEUR DE VILLE  
**A Neuil-Les-Aubières**

N° de plan:  
**10a**  
 PLAN  
 1:150

**DOE**

14/11/2022