RESEAUX :

- Réseau Eaux Usées
- Réseau Eaux Pluviales
- Support téléphonique
- Support électrique basse tension
- Support électrique moyenne tension
- Support électrique haute tension
- Support électrique et téléphonique
- Lampadaire
- Lampadaire et support téléphonique
- Lampadaire et support électrique
- Lampadaire, support électrique et support téléphonique
- Regard avaloir
- Grille avaloir
- Regard de visite eaux pluviales
- Regard de visite eaux usées
- Bouche de gaz
- Bouche d'eau
- Regard de visite eau potable
- Chambre tirage téléphone
- Coffret électrique
- Coffret téléphone
- Coffret gaz
- Plaque électrique
- Plaque gaz
- Plaque eau potable

SIGNALISATION VERTICALE :

LEGENDE :

- Borne ancienne
- Borne nouvelle
- Clou
- Piquet nouveau
- Haie bocagère
- Clôture
- Arbre
- Buisson
- Talus
- Haut de talus
- Bas de talus
- Application cadastrale positionnée à titre indicatif sans valeur juridique
- Dénomination cadastrale
- Limite de division
- Courbe de niveau
- Point de nivéau
- Entrée piétonne
- Entrée véhicule
- Puits
- Borne incendie
- Poubelle
- Boîte aux lettres
- Cabine téléphonique
- Station

Section A n° 56

LEGENDE :

- Division / Limite de lot
- Périmètre du lotissement

LISTE DE COORDONNEES

Matricule	X	Y
14	1426579.32	6200739.49
15	1426579.82	6200738.73
16	1426591.06	6200731.54
17	1426589.94	6200729.89
18	1426602.80	6200723.60
19	1426600.02	6200723.06
20	1426586.96	6200700.20
21	1426585.30	6200697.32
22	1426575.22	6200708.15
23	1426564.71	6200715.26
24	1426563.05	6200716.38
25	1426600.87	6200685.20
26	1426602.61	6200684.21
27	1426614.93	6200705.97
28	1426615.55	6200703.31
29	1426627.89	6200696.61
30	1426626.90	6200696.87
31	1426642.63	6200690.30
32	1426639.87	6200689.52
33	1426640.87	6200687.27
34	1426639.14	6200688.27
35	1426630.25	6200668.54
36	1426628.51	6200669.52
37	1426615.56	6200676.87
38	1426663.20	6200723.38
39	1426661.58	6200721.45
40	1426659.98	6200722.66
41	1426657.31	6200715.22
42	1426655.62	6200716.29
43	1426650.23	6200703.19
44	1426649.52	6200705.92
45	1426638.19	6200710.27
46	1426639.39	6200711.88
47	1426612.15	6200734.09
48	1426614.97	6200734.21
49	1426631.00	6200734.70
50	1426627.45	6200767.89
51	1426625.05	6200765.34
52	1426623.15	6200766.24
53	1426624.19	6200758.82
54	1426622.08	6200758.12
55	1426628.25	6200754.66
56	1426625.50	6200754.61
57	1426610.67	6200735.44
58	1426610.55	6200738.26
59	1426599.44	6200720.29
60	1426597.27	6200750.41
61	1426618.14	6200776.20
62	1426625.70	6200769.54
63	1426636.56	6200749.01
83	1426576.83	6200678.14
84	1426579.70	6200678.81
85	1426590.75	6200670.24
86	1426591.87	6200671.90
87	1426612.11	6200701.81
88	1426610.99	6200705.16
89	1426598.92	6200710.77
90	1426599.45	6200707.99
92	1426575.72	6200707.81
100	1426636.96	6200758.85
101	1426631.70	6200763.88
102	1426567.39	6200725.37
103	1426556.32	6200708.33
104	1426549.63	6200697.56
105	1426542.51	6200684.89
106	1426537.86	6200676.17
107	1426526.49	6200653.81
108	1426519.71	6200640.04

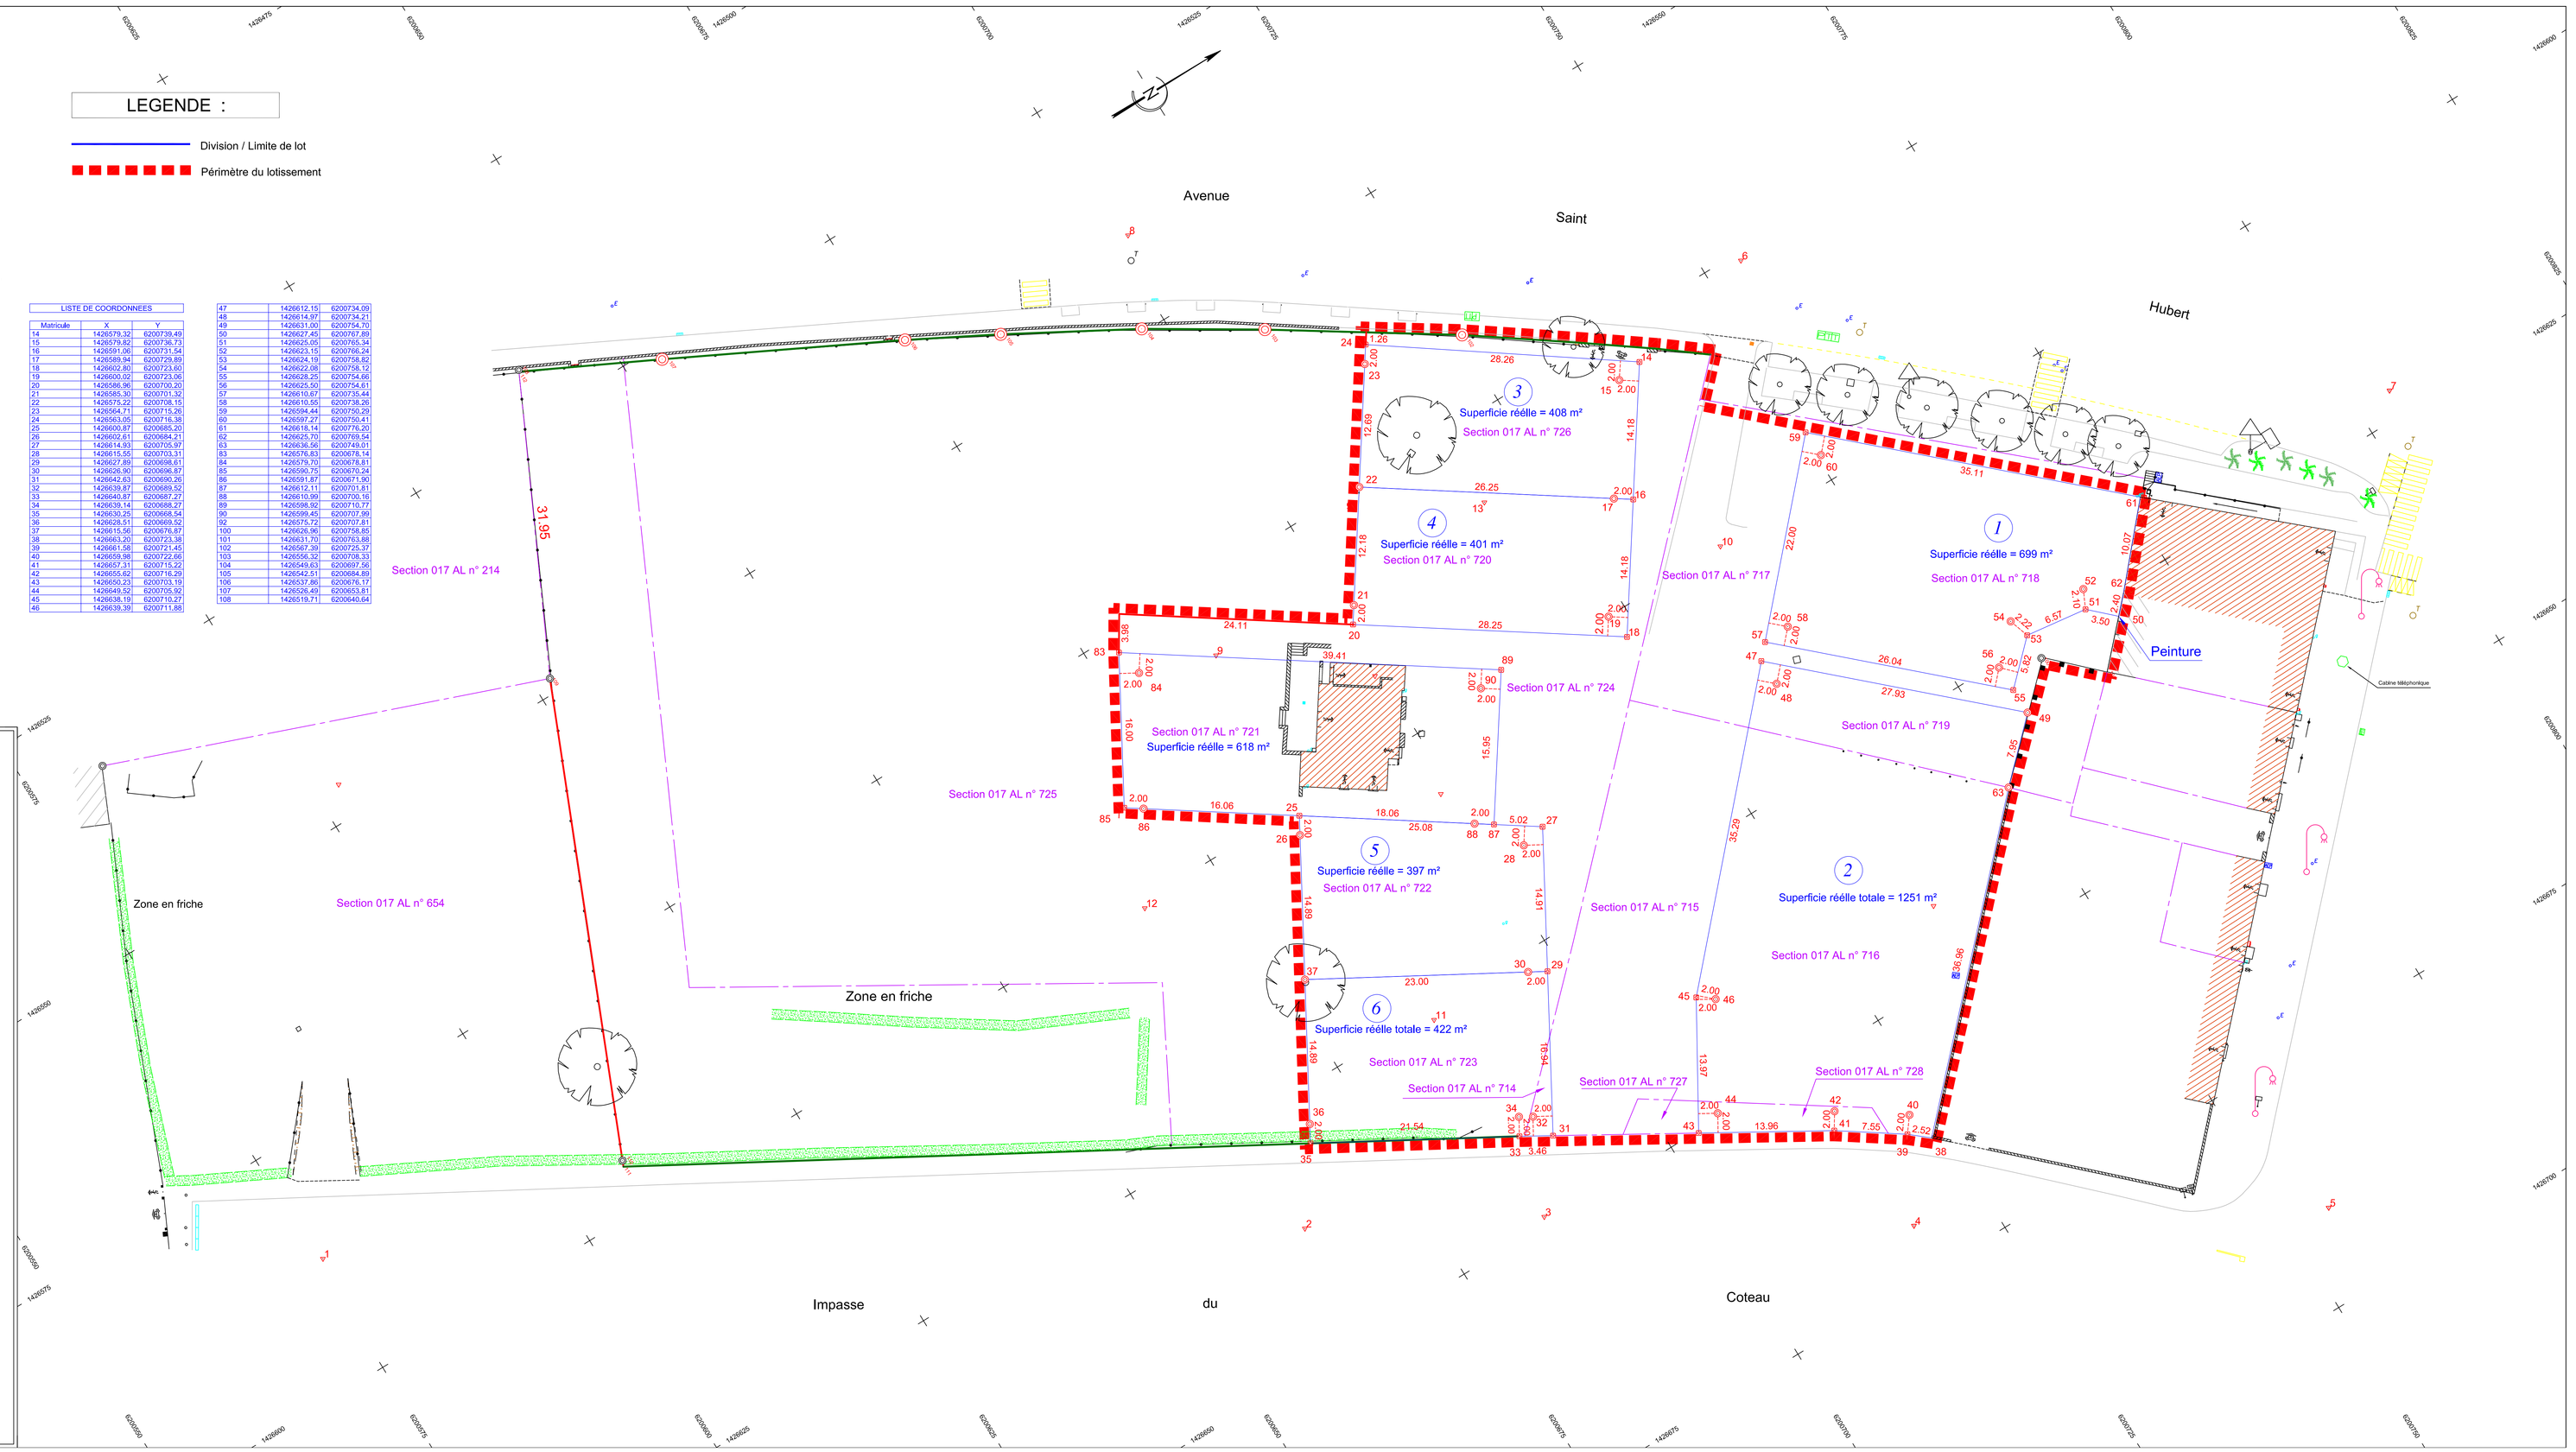

W. BRANLY - P. LACAZE

SELARL de Géomètres-Experts Fonciers

Géomètres - Experts Fonciers

SELARL BRANLY LACAZE

SAUMUR (siège social)
48, rue du Maréchal Leclerc-BP 103
49412 SAUMUR Cedex
Tél. 02 41 40 13 40
Fax. 02 41 51 35 50
saumur@branly-lacaze.com

LOCHES (Agence)
19, rue des Lécards-BP 133
37601 LOCHES Cedex
Tél. 02 47 59 05 65
loches@branly-lacaze.com

CHINON (Agence)
10, rue des Cournaces
37500 CHINON Cedex
Tél. 02 47 93 04 03
chinon@branly-lacaze.com

BRESSUIRE (Agence)
10 Rue Jacqueline Auriol
79300 BRESSUIRE
Tél. 05 49 65 51 54
bressuire@branly-lacaze.com

POITIERS (Agence)
12 Rue Eugène Cheneval
86000 POITIERS
Tél. 05 49 41 23 11
poitiers@branly-lacaze.com

DESCARTES (Permanence)
8, rue Pierre Ballue
37160 DESCARTES
Tél. 02 47 59 93 47
descartes@branly-lacaze.com

MONTLOUIS-SUR-LOIRE (permanence)
12, rue du maréchal Foch
37270 MONTLOUIS-SUR-LOIRE
Tél. 02 47 31 58 00
tours@branly-lacaze.com

STE-MAURE-DE-TOURAINE (permanence)
72, rue du Docteur Patry
37800 SAINTE-MAURE-DE-TOURAINE
Tél. 02 47 65 52 92
sternaveredetourraine@branly-lacaze.com

Expertise Foncière - Bornage
Copropriété – Division en volumes
Entreprise Immobilière
Déclaration Préalable - Permis d'Aménager
Levé Topographique - Aménagement Urbain
Etude Paysagère - VRD
Maîtrise d'Oeuvre en Infrastructures
Topométrie de Précision
Aménagement Foncier Agricole et Forestier

Deux-Sèvres

Commune de NUEIL LES AUBIERS

Avenue St Hubert

Impasse du Coteau

PLAN DE BORNAGE DES LOTS

ECHELLE : 1/250

Coordonnées : RATTACHEES AU RGF 93 PROJECTION LAMBERT CC47 (Zone 6)

Ce plan a fait l'objet d'un report uniquement des éléments visibles des réseaux existants sur le terrain.

Date édition : 23/11/2021

Dossier n° 315 - 095 EH

RCS ANGERS - N° de SIREN : 305002873 - SELARL de Géomètres-Experts BRANLY LACAZE
au capital de 30000 Euros - Inscrit auprès de l'OGE régional des Pays de Loire - N° de TVA : FR223050022873